



PIANTA PIANO RIALZATO

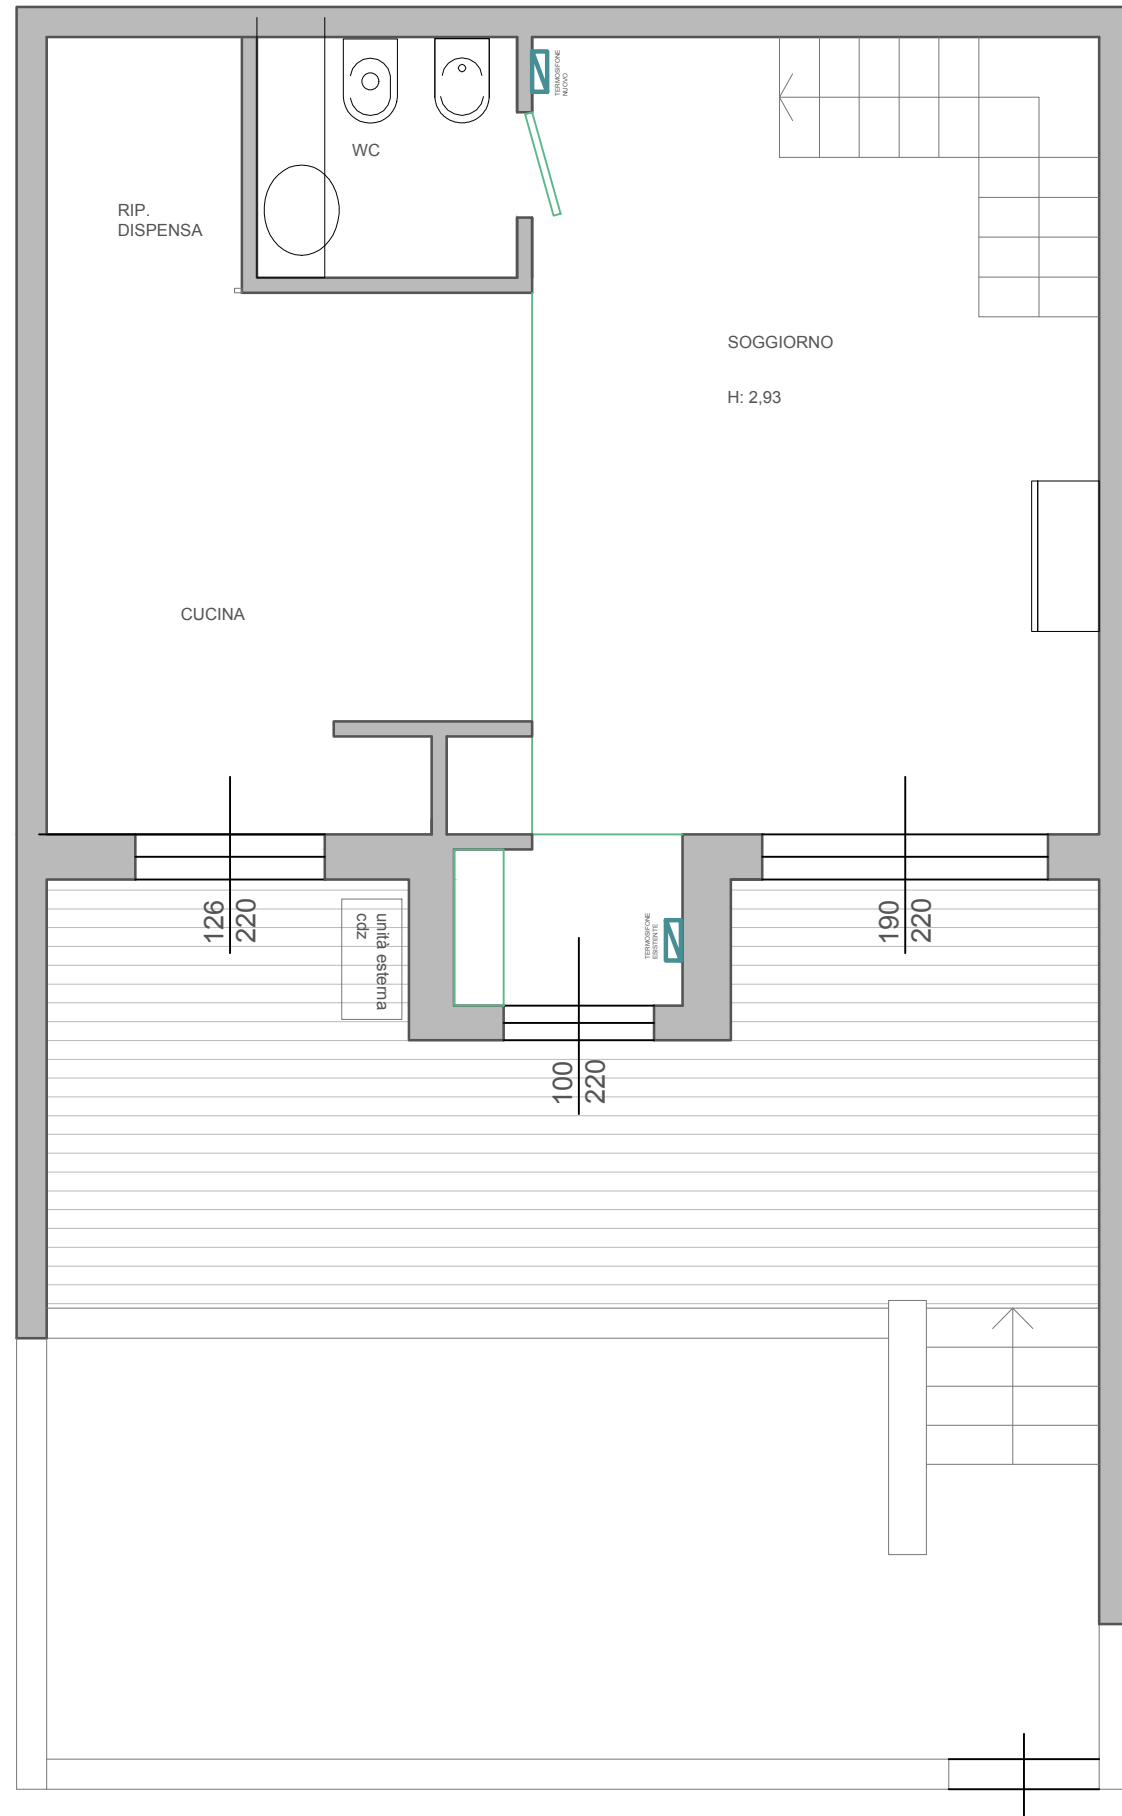

PIANTA PIANO PRIMO

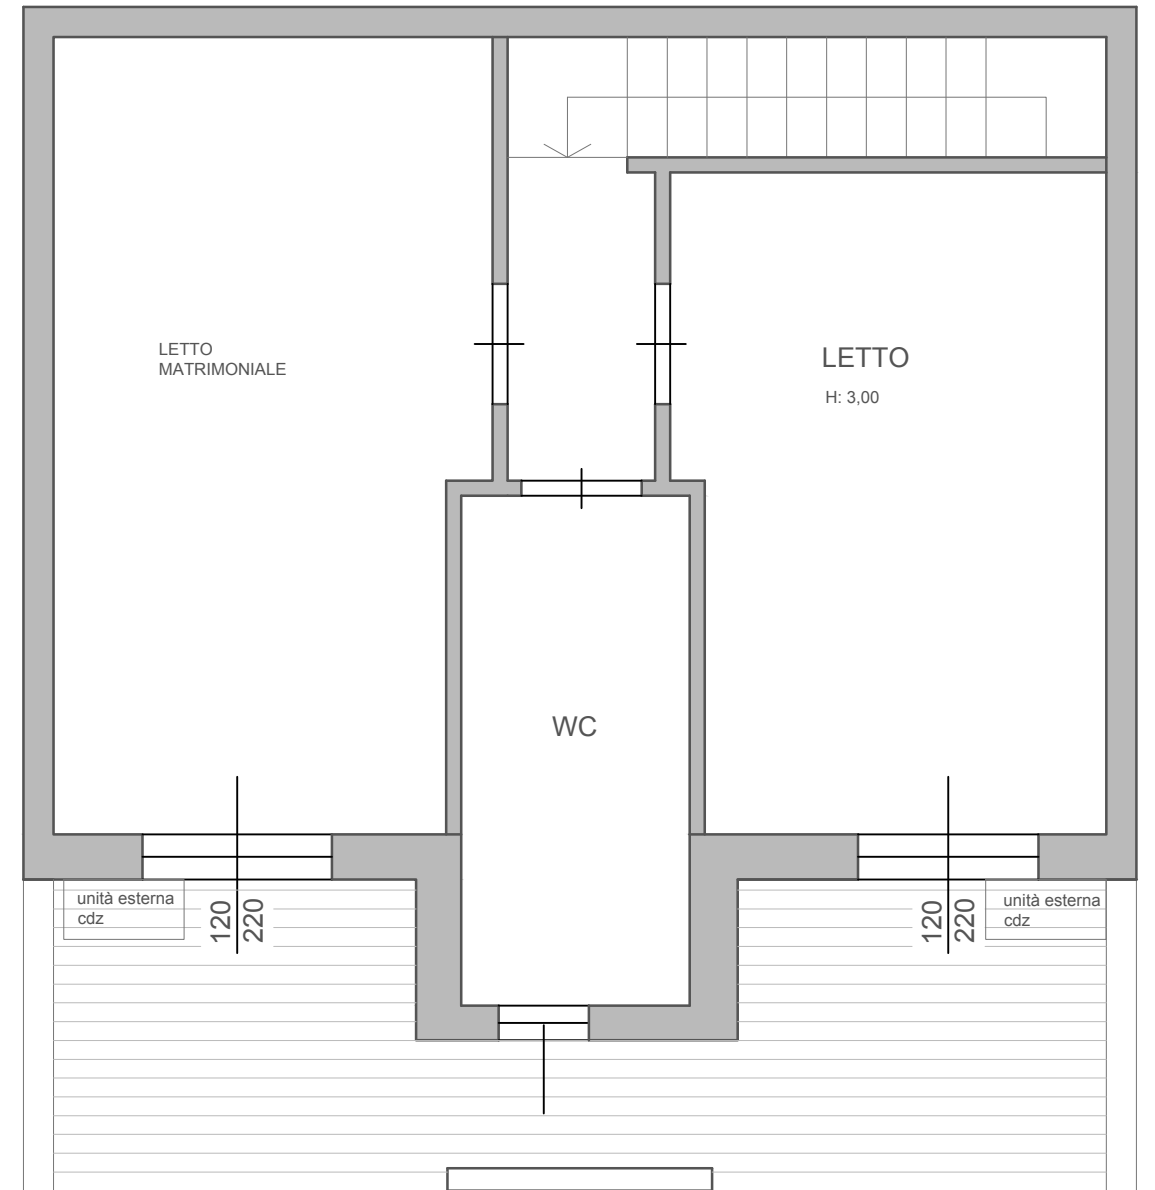

CONTROSOFFITTO

APPARTAMENTO PRIVATO

PLANIMETRIA DI PROGETTO - scala 1:50

**ARCH. Domenica Falcicchio**  
Iscr. Albo 3040  
Phone: 329 2632016  
e-mail: domi.architettofalcicchio@gmail.com