



PIANTA PIANO RIALZATO

7.00

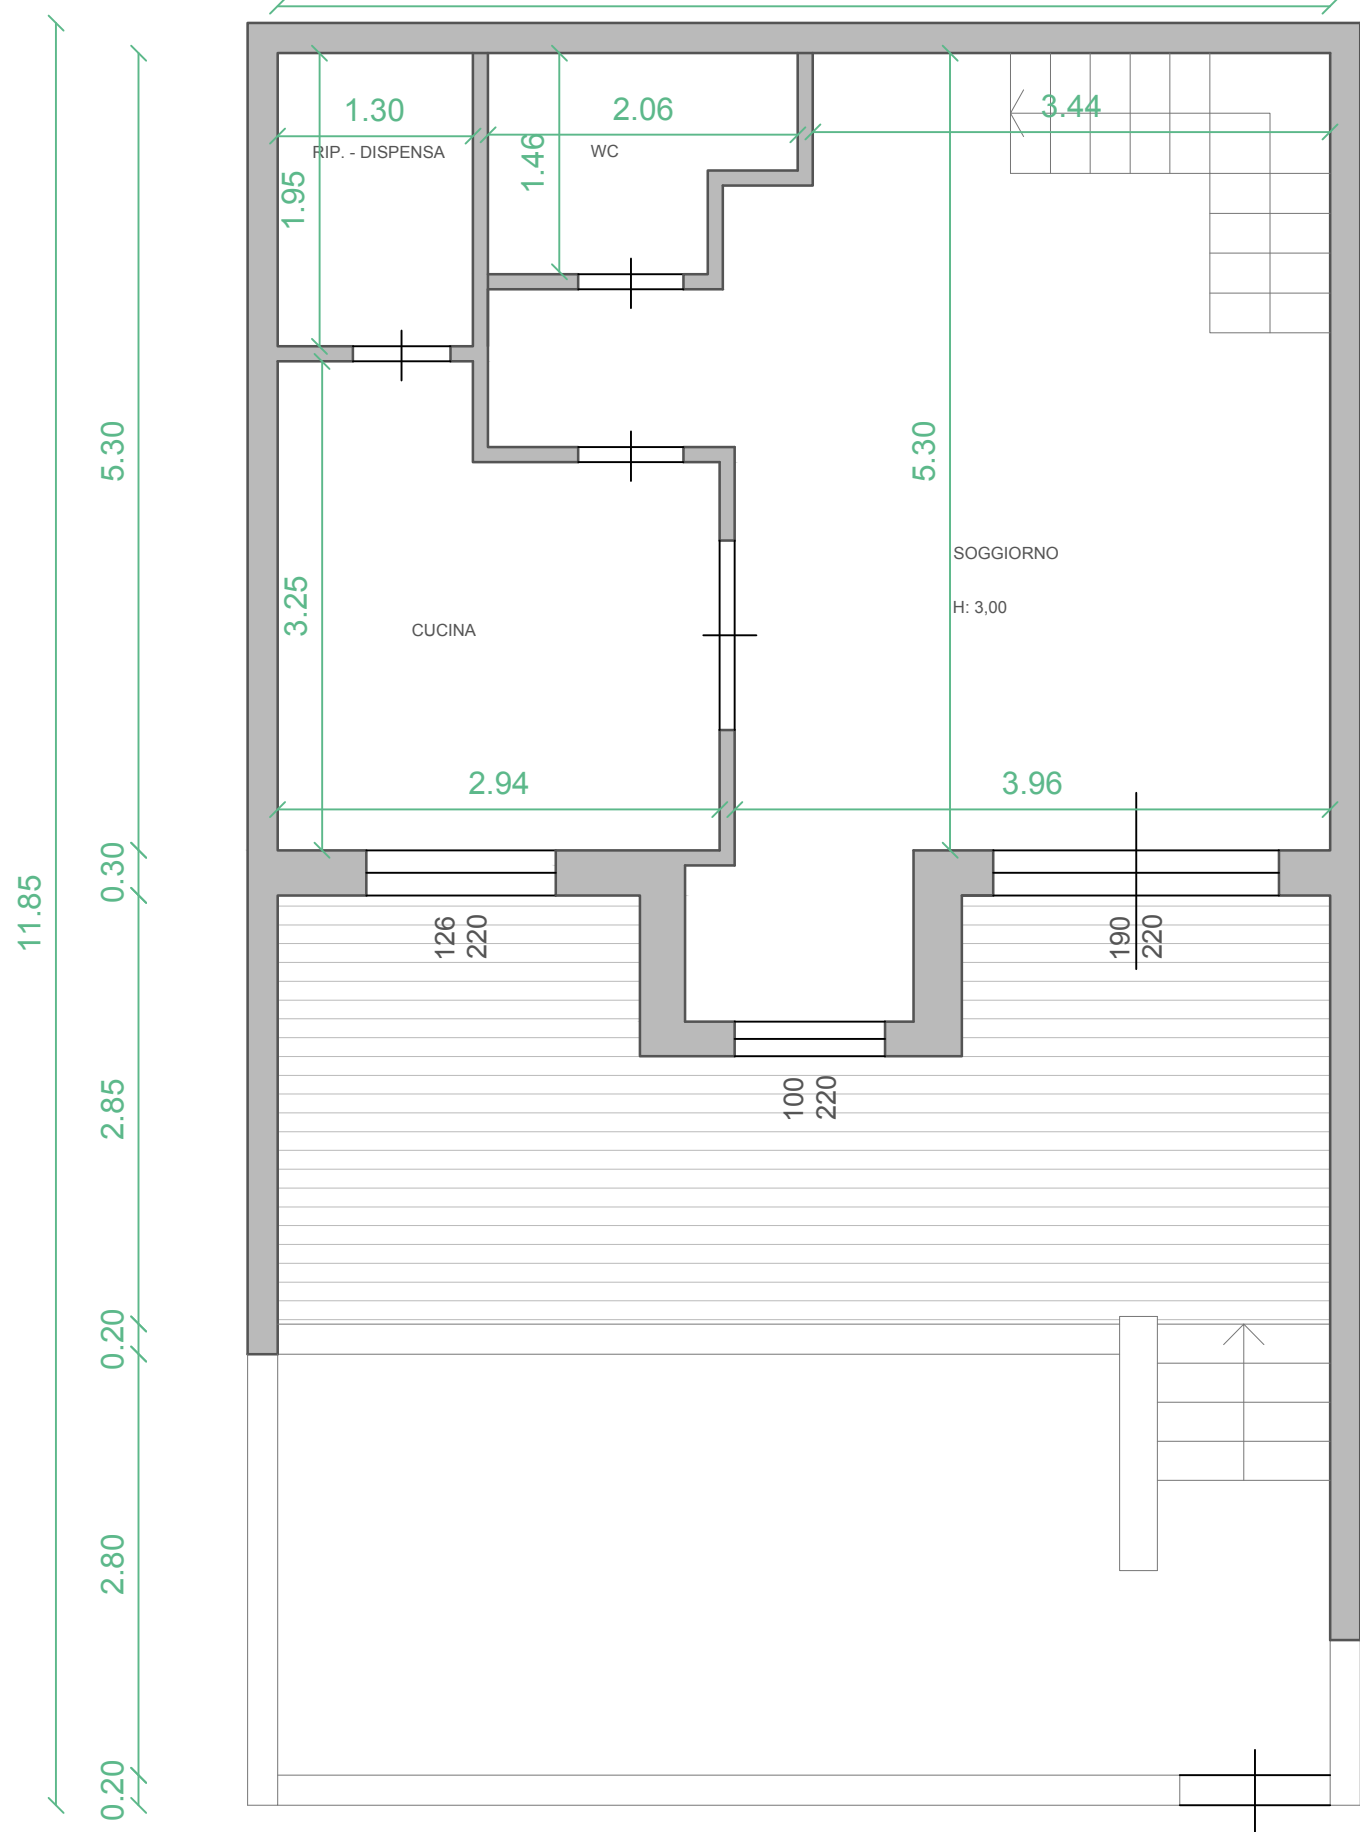

PIANTA PIANO PRIMO

7.00

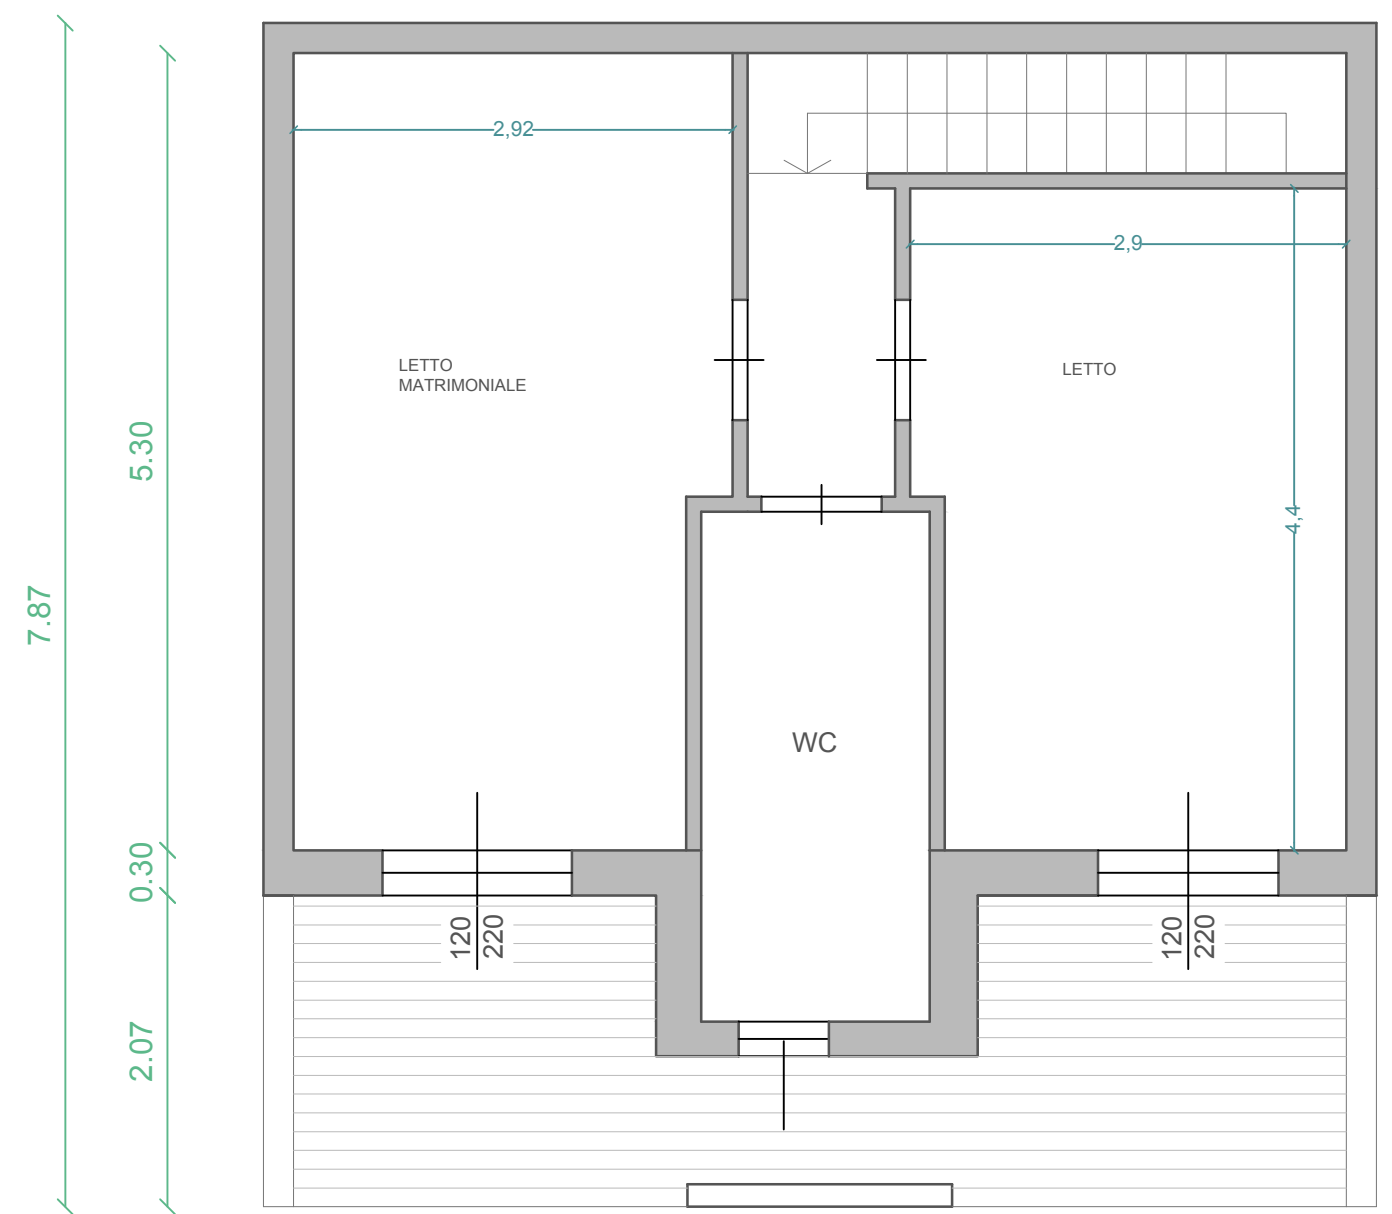

APPARTAMENTO PRIVATO

STATO DEI LUOGHI - scala 1:50